



Commune de Payns - Proposition de zonage communal d'implantation d'unités de production d'énergies renouvelables (ENR)

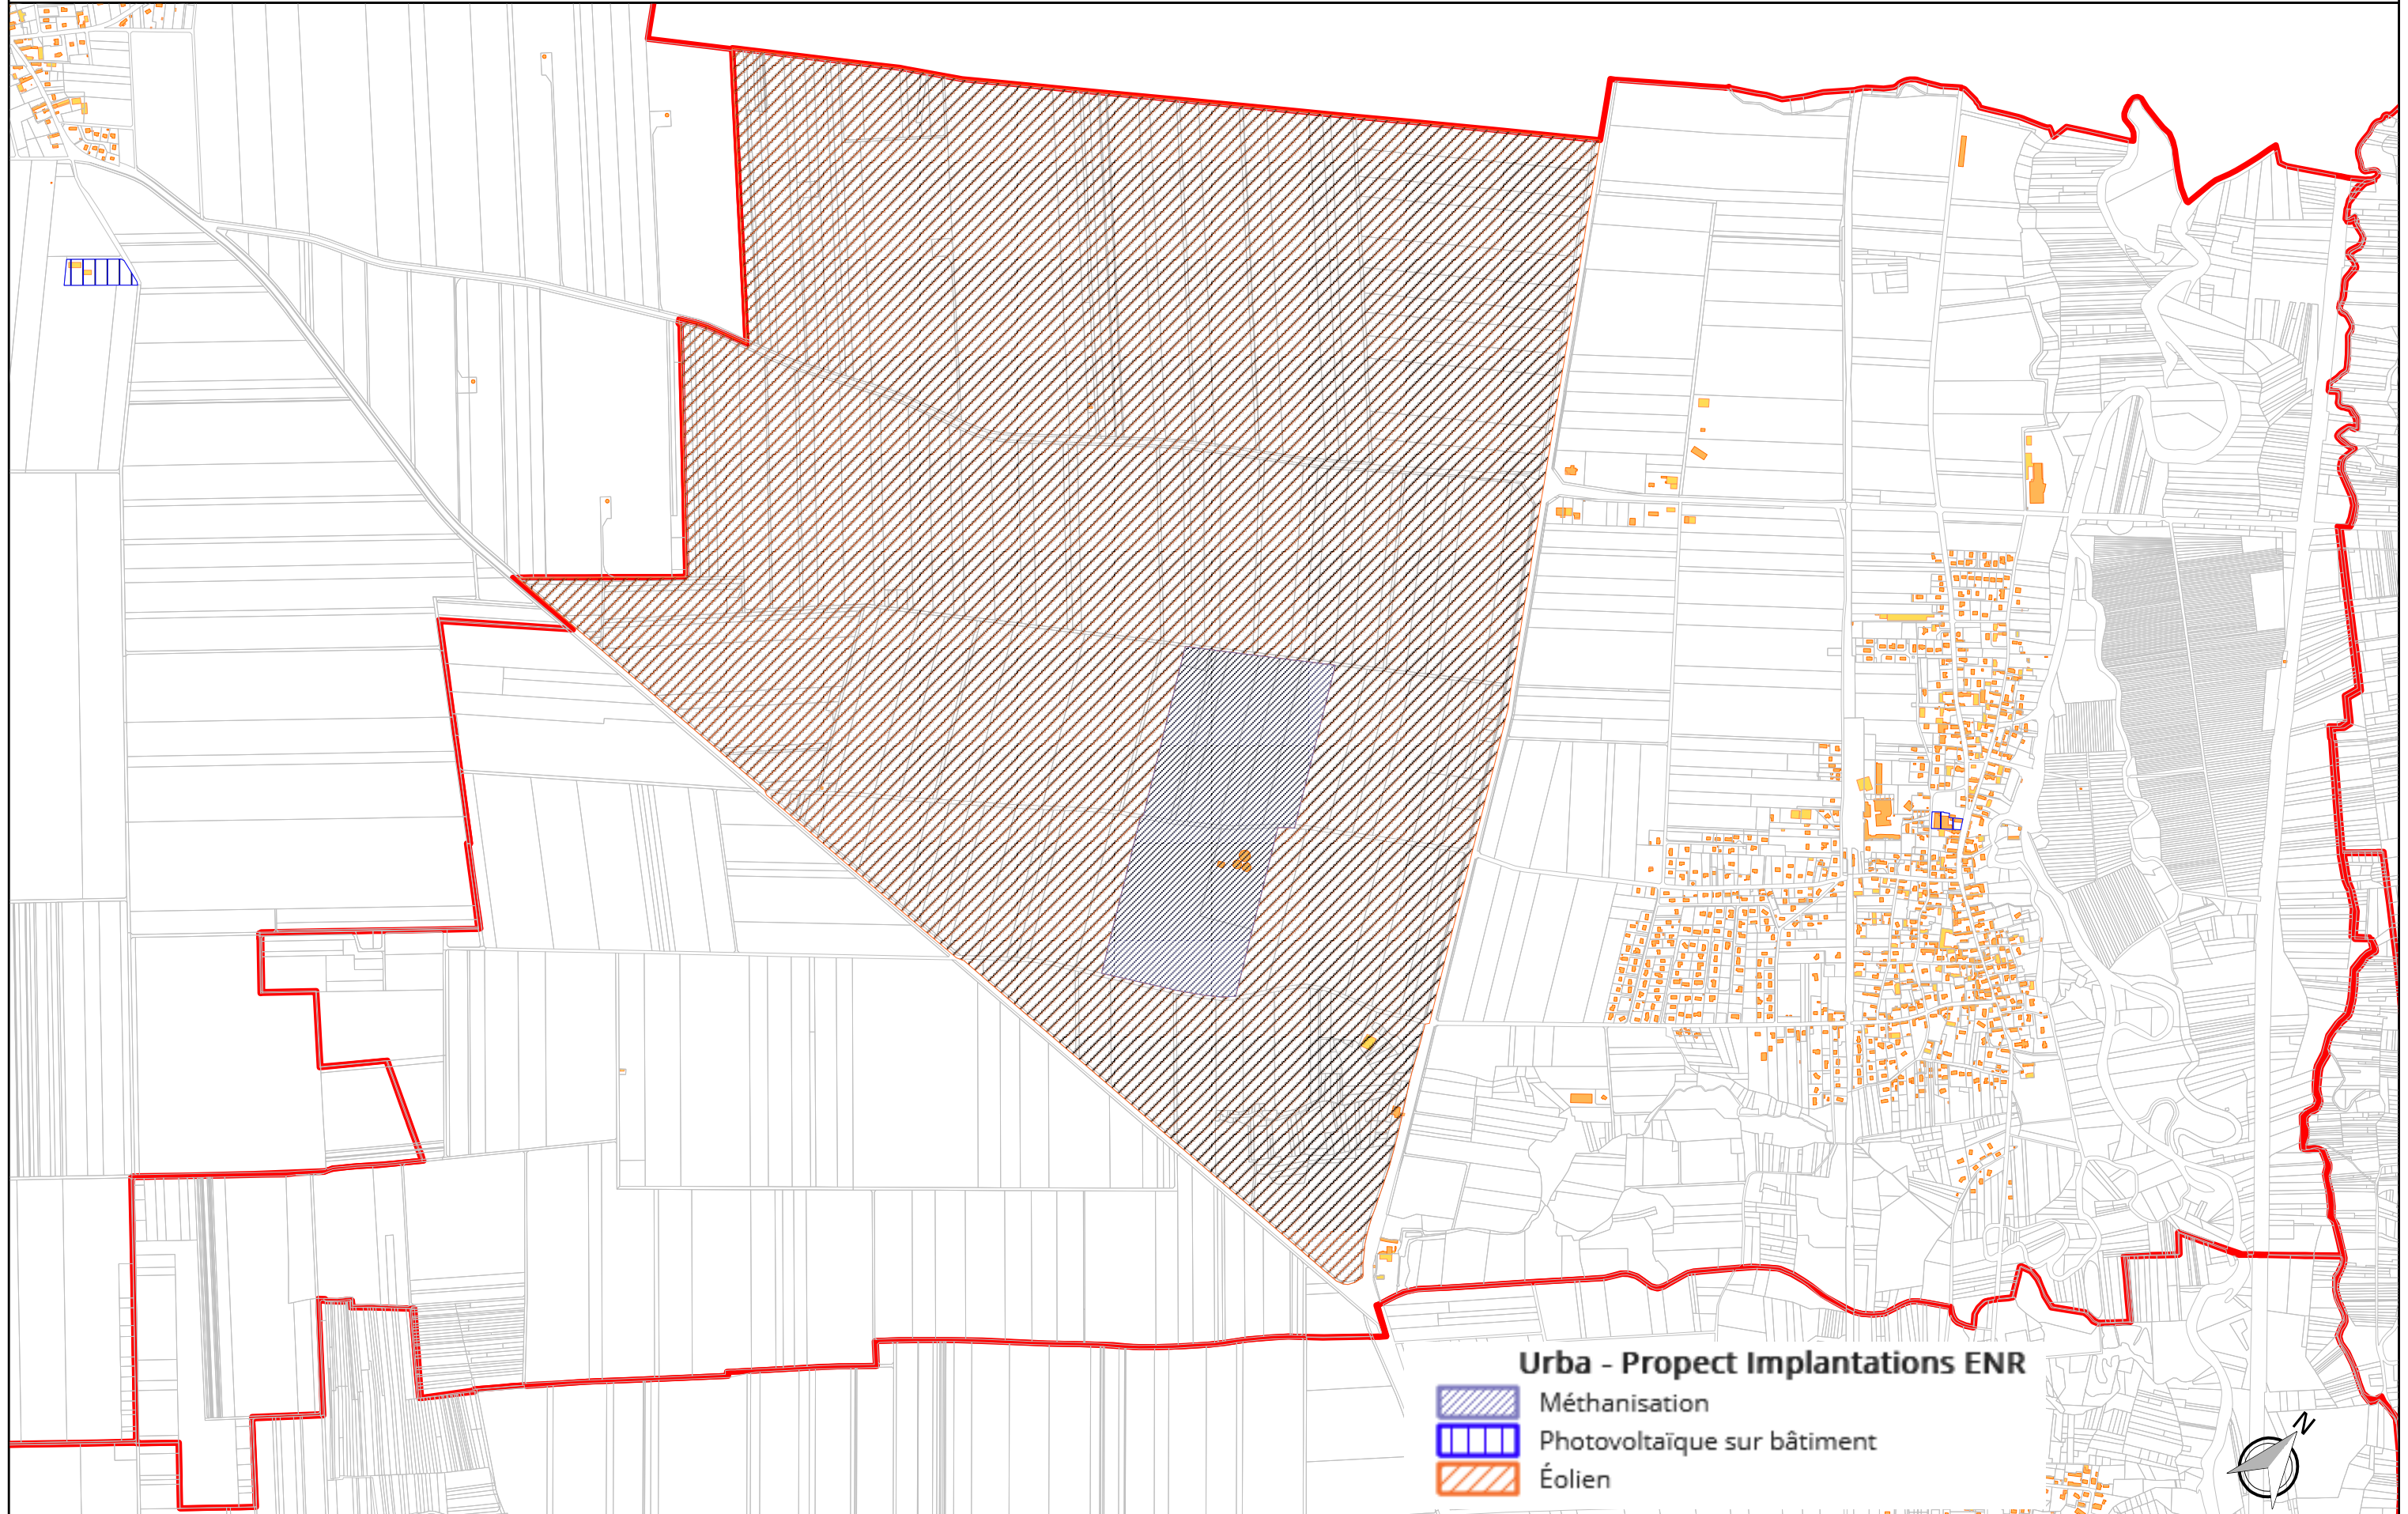

Urba - Propect Implantations ENR

- Méthanisation
- Photovoltaïque sur bâtiment
- Éolien

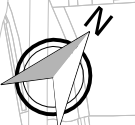

Echelle 1 : 16500

495 m